

ТЭП КВАРТИР:

Комнат	Жилая площадь	Площадь квартиры	Общая площадь квартиры
1а	23.00	47.30	48.47
1б	23.00	47.30	48.47
1в	15.54	46.08	50.67
2а	38.85	70.13	71.63
2б	39.38	72.01	73.74
3а	58.68	93.42	96.73
3б	58.51	88.73	91.83

УСЛОВНЫЕ ОБОЗНАЧЕНИЯ:

- жилая площадь квартиры
- площадь квартиры
- общая площадь квартиры

ЭКСПЛИКАЦИЯ ПОМЕЩЕНИЙ ОБЩЕГО ПОЛЬЗОВАНИЯ

НОМЕР ПОМЕЩЕНИЯ	НАИМЕНОВАНИЕ	ПЛОЩАДЬ М2
1	Лестница	21,00
2	Лифтовой холл	6,29
3	Помещение бытового назначения	4,18
4	Лифтовой холл	6,29
5	Лестница	21,00
6	Помещение бытового назначения	4,18

Примечания


- Основное примечание смотри лист КР-4
- В помещениях бытового назначения (4), (8) установить противопожарную дверь ДПМ-02/30 (Е1 30) 2100x800.

		9331-КР	
		Множквартирный дом по адресу: РМЭ, г.Июшкар-Ола, ул. Эшкннна, поз.52б	
Изм.	Кол.уч	Лист	№ док.
Разработал	Ямбарцев	Лист	Листов
Проверил	Ухов	П	6
Рук. группы	Ямбарцев		
Гл. инж. пр.	Ухов		
Нач. отдела	Баскаков		
Нормоконтр.	Ямбарцев		
		Отделочный план типового этажа.	
		АО "Мариисгражданпроект"	

КОПИРОВАЛ

СОГЛАСОВАНО

Взаим. инф.и
Подпись и дата

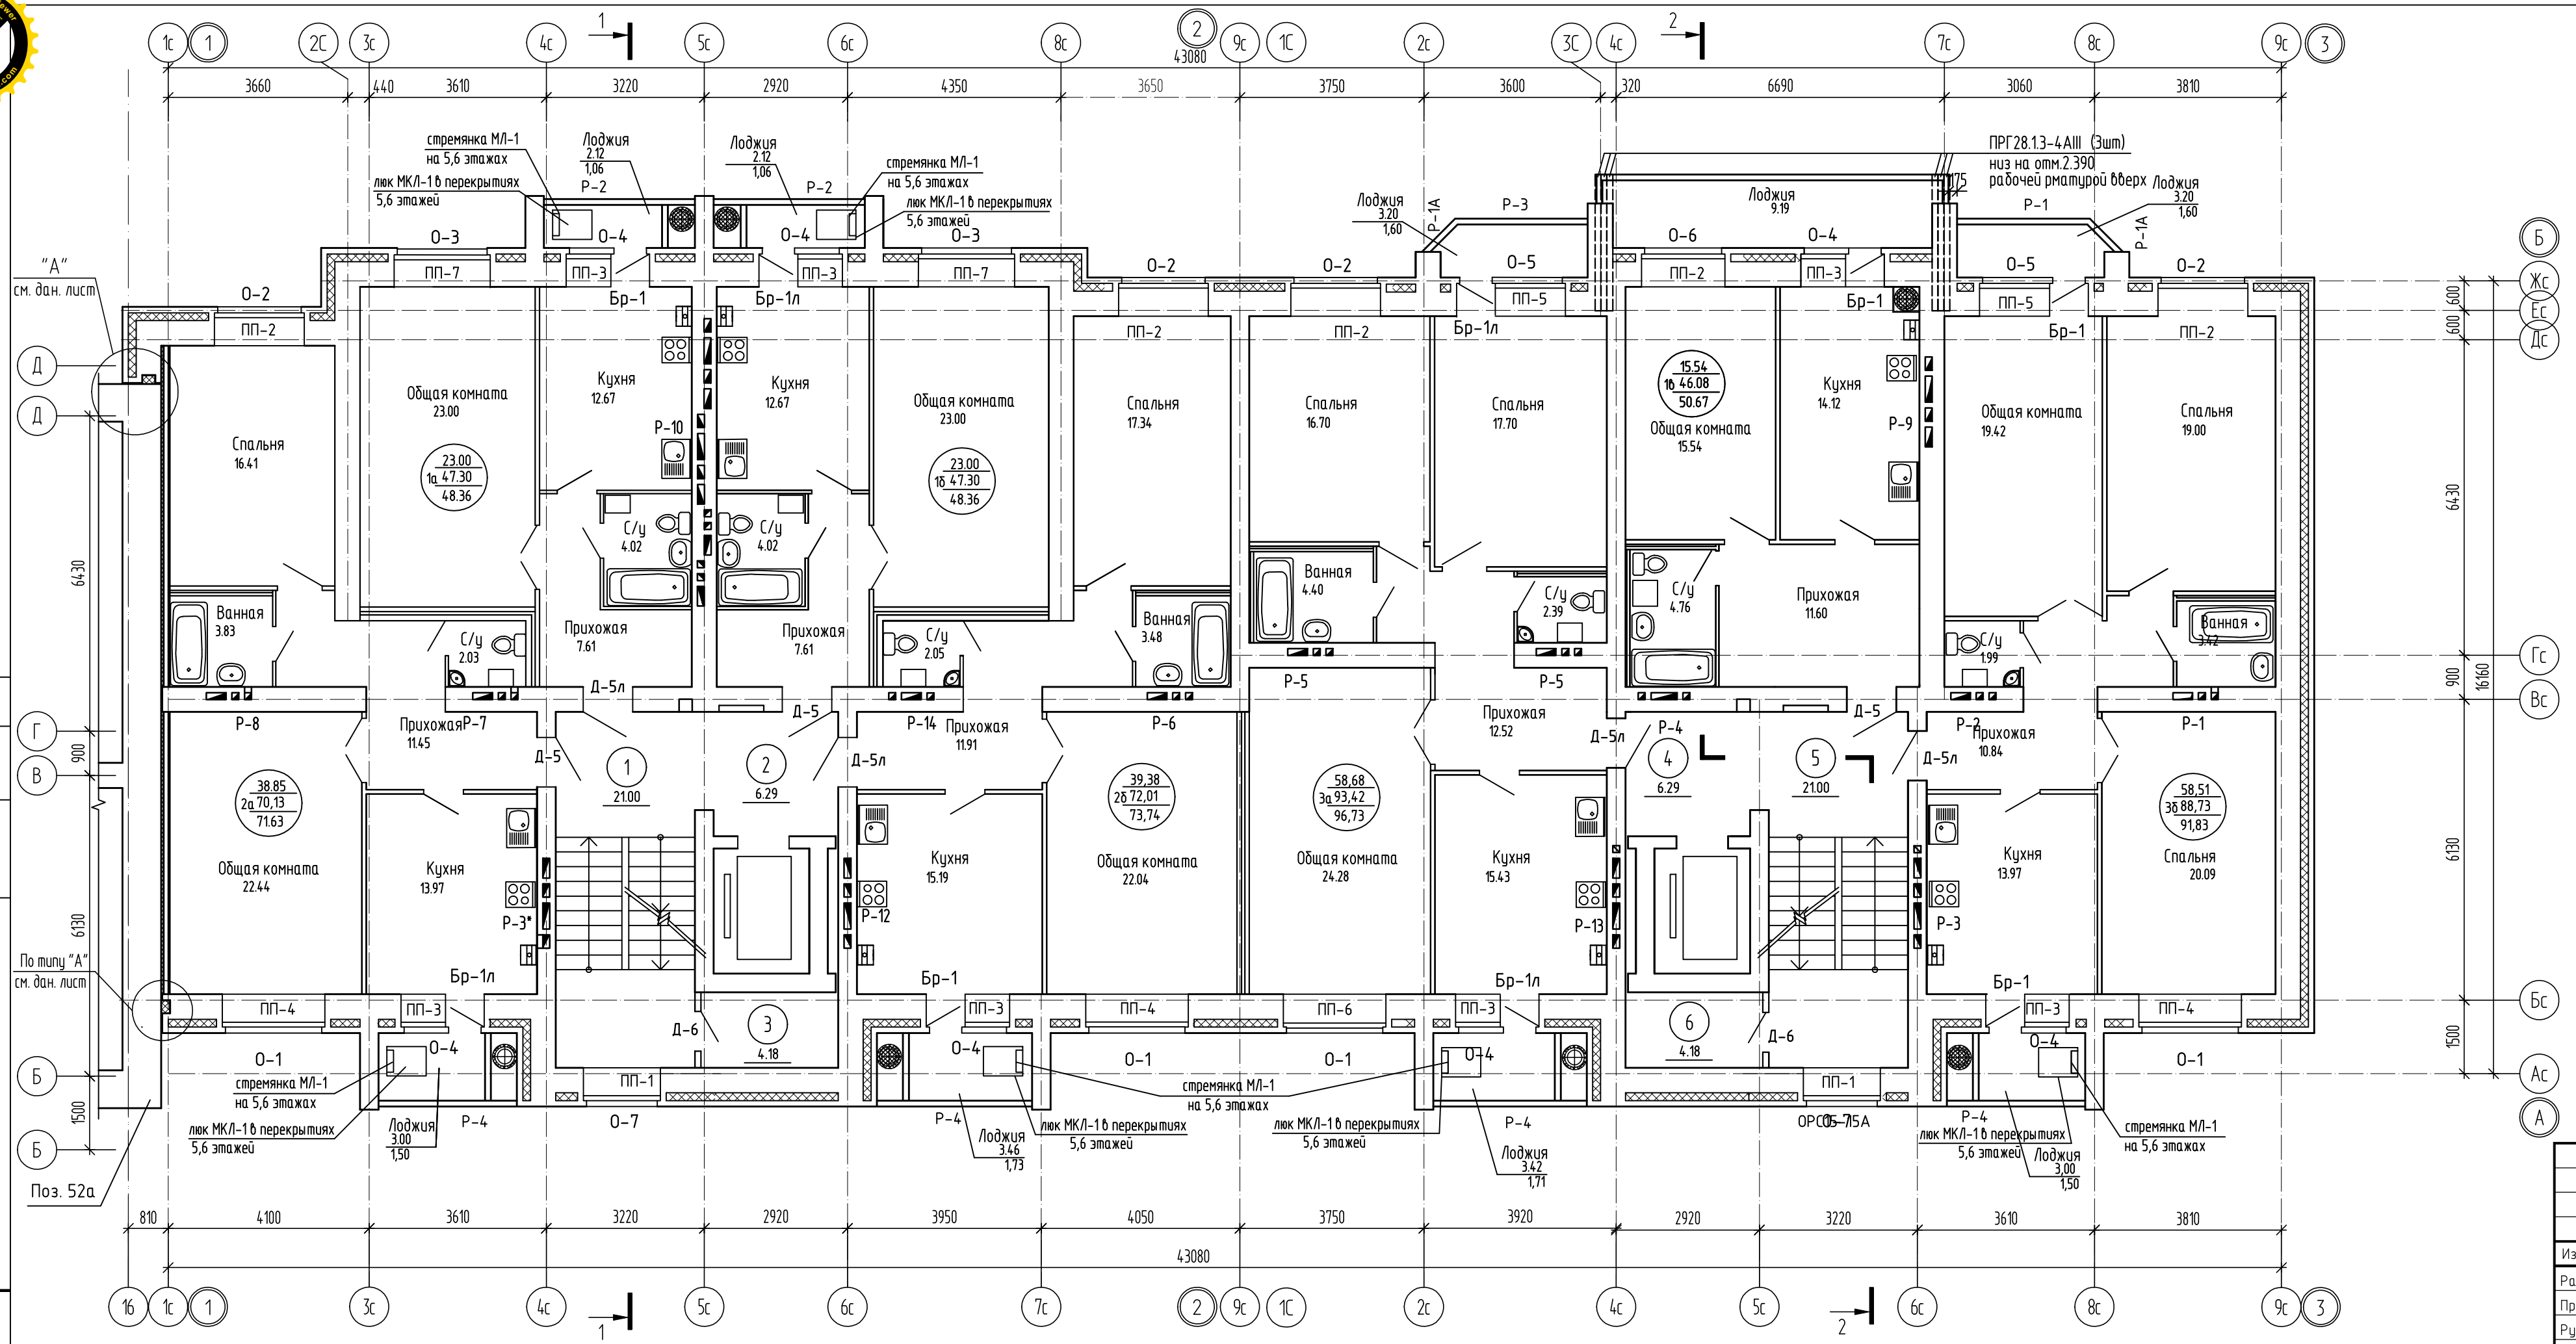

Инф.и подл.