

ЭКСПЛИКАЦИЯ ПОМЕЩЕНИЙ

Номер помещения	Наименование	Площадь, м ²	Кап. помещения
1	Кухня	108.96	
2	Гостиная	166.75	
3	Спальная	65.18	
4	С/у	22.76	
5	Ванная	14.40	
6	Прихожая	76.22	
8	Общий коридор	30.74	
9	Площадка	17.30	
10	Лоджия	38.56	

Наименование	Площадь, м ² (типовой этаж)		
	1-КОМН.	2-КОМН.	3-КОМН.
Жилая площадь квартир	80.41	151.52	-
Общая площадь квартир без балконов и лоджий	174.49	279.78	-
Общая площадь квартир	187.37	286.22	-
Кол-во квартир	4	4	8

УСЛОВНЫЕ ОБОЗНАЧЕНИЯ:

- 20.14 - жилая площадь квартиры
- 143.66 - общая площадь квартиры без учета лоджии
- 46.88 - общая площадь квартиры

ПРИМЕЧАНИЯ:

1. Ведомость отделки помещений см. лист КР-1
2. Узлы приыкания оконных блоков к стенам проемам выполнить по ГОСТ 30971-2002.
3. Стремянки и эвакуационные люки учтены в сводной спецификации.

9265-КР.1.2

Многоквартирный жилой дом по адресу:


РМЭ, г. Йошкар-Ола, ул. Зарубина

Блок-секции №3, №4

План для отделочных работ типового этажа.

Иж.	Колуч.	Лист	№ док.	Подпись	Дата
Разработал	Рявнина				
Проверил	Фурзаков				
Руководитель	Фурзаков				
Гл. инж. пр.	Григорьев				
Нач. отдела	Баскаков				
Нарядоконтр.	Киртаев				

КОПИРОВАЛ

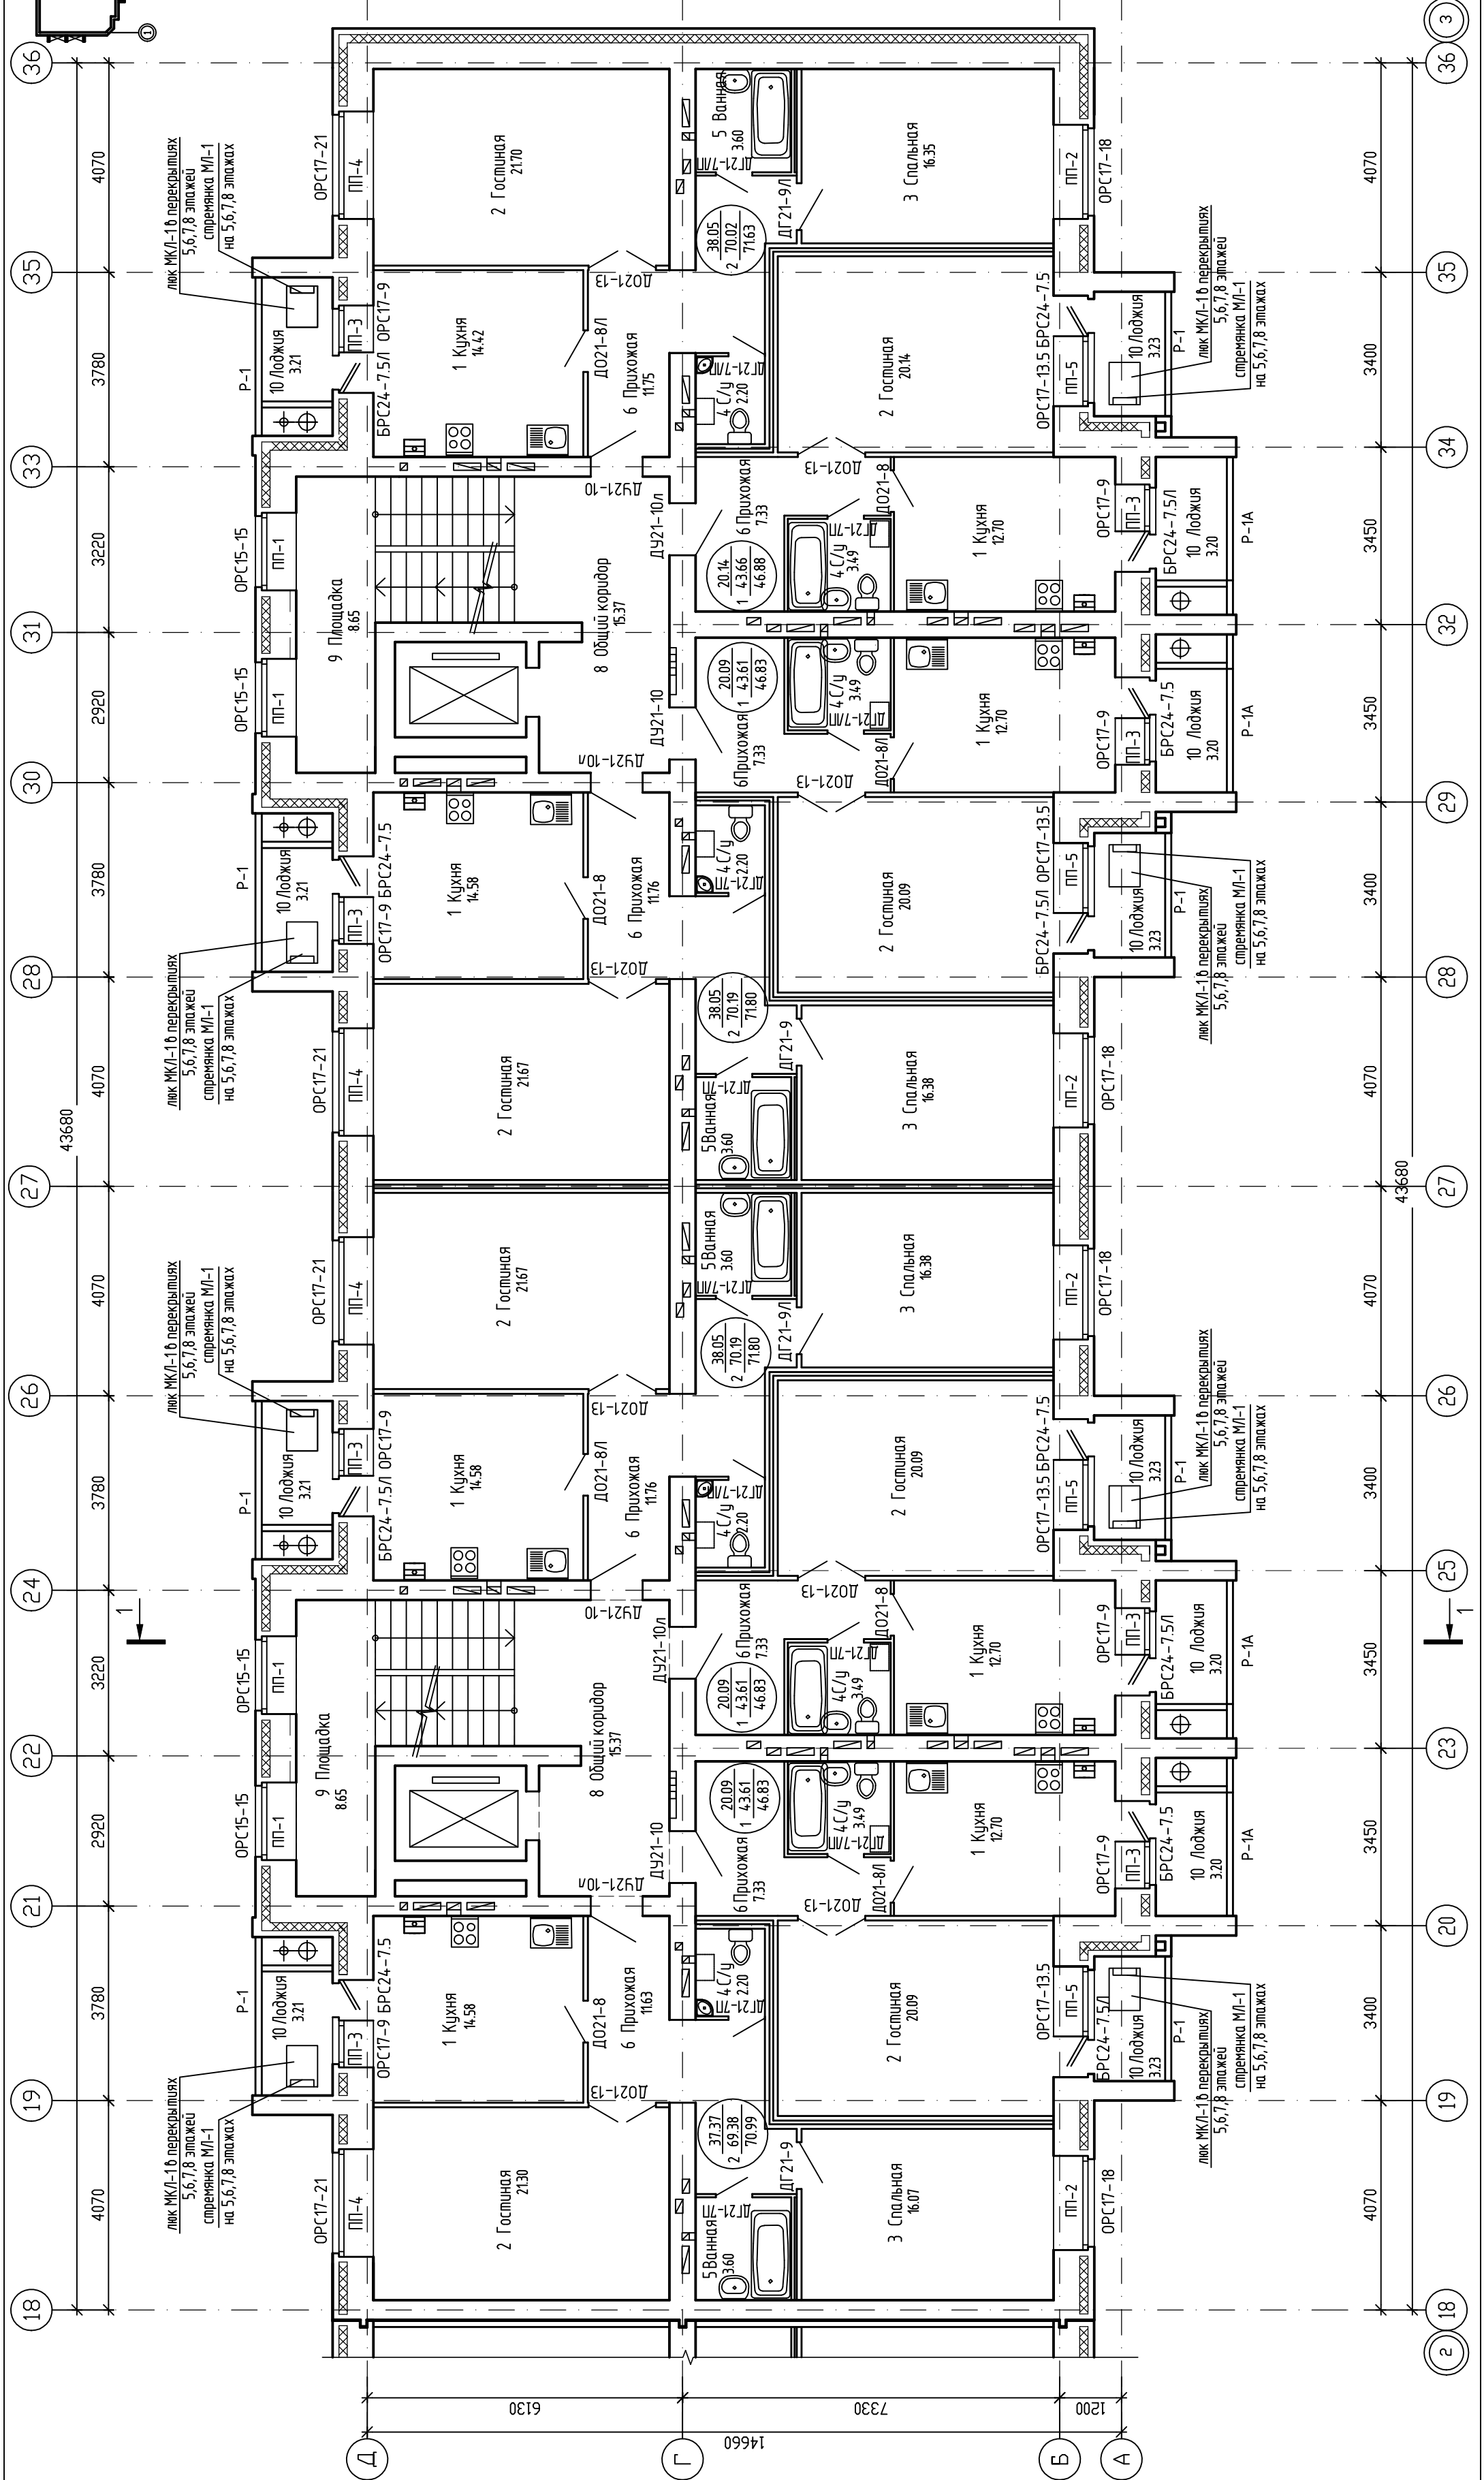

СОТЛАСОВАНО

Взам. инб.Н

Подпись и дата

И№№ подл.