
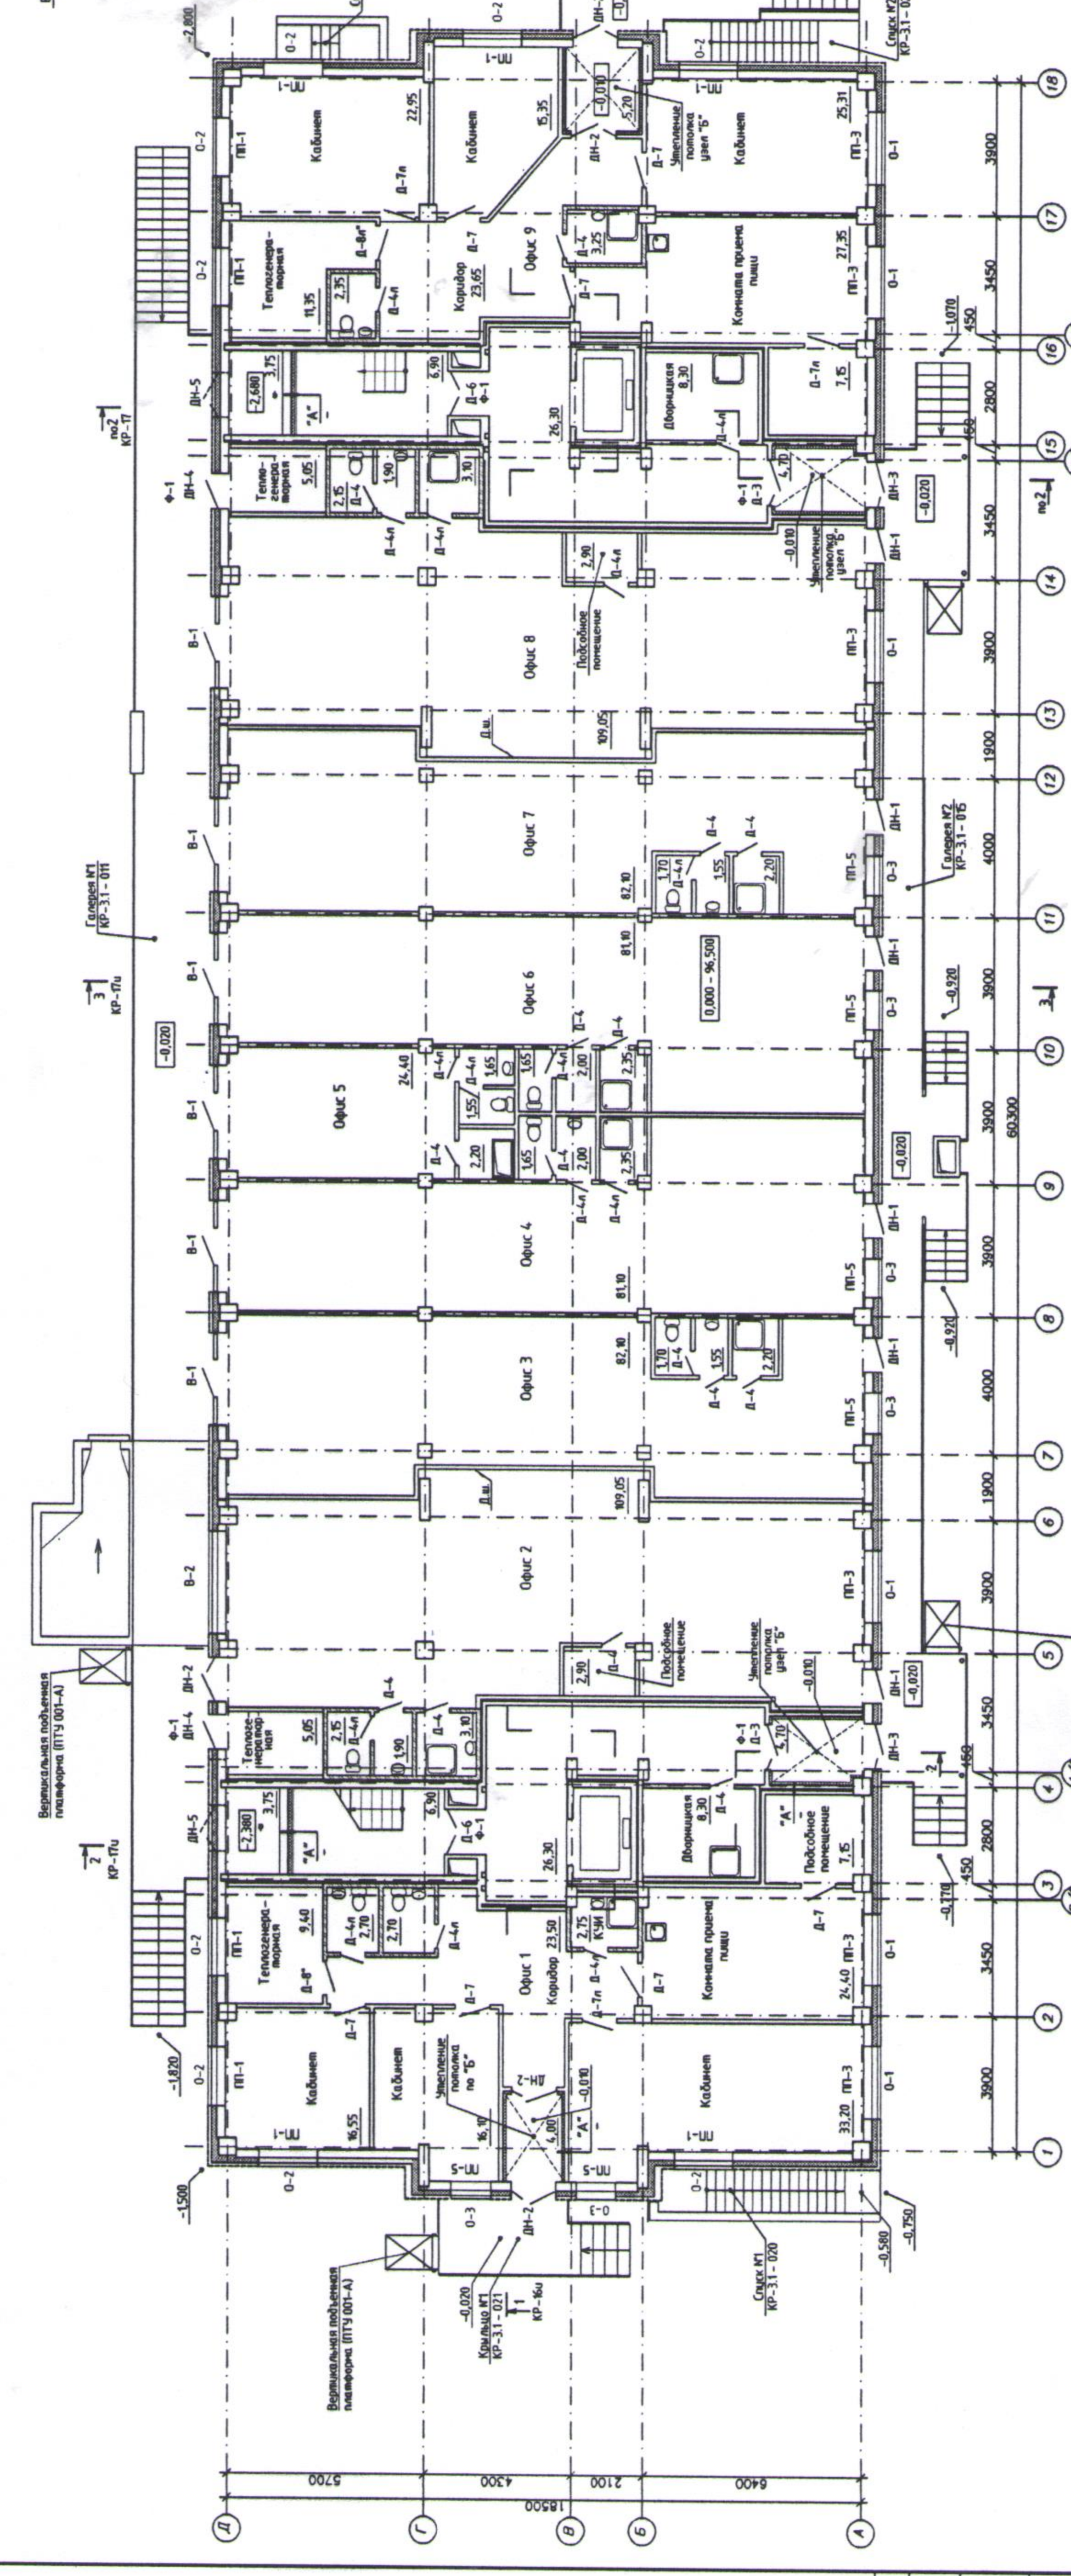


А

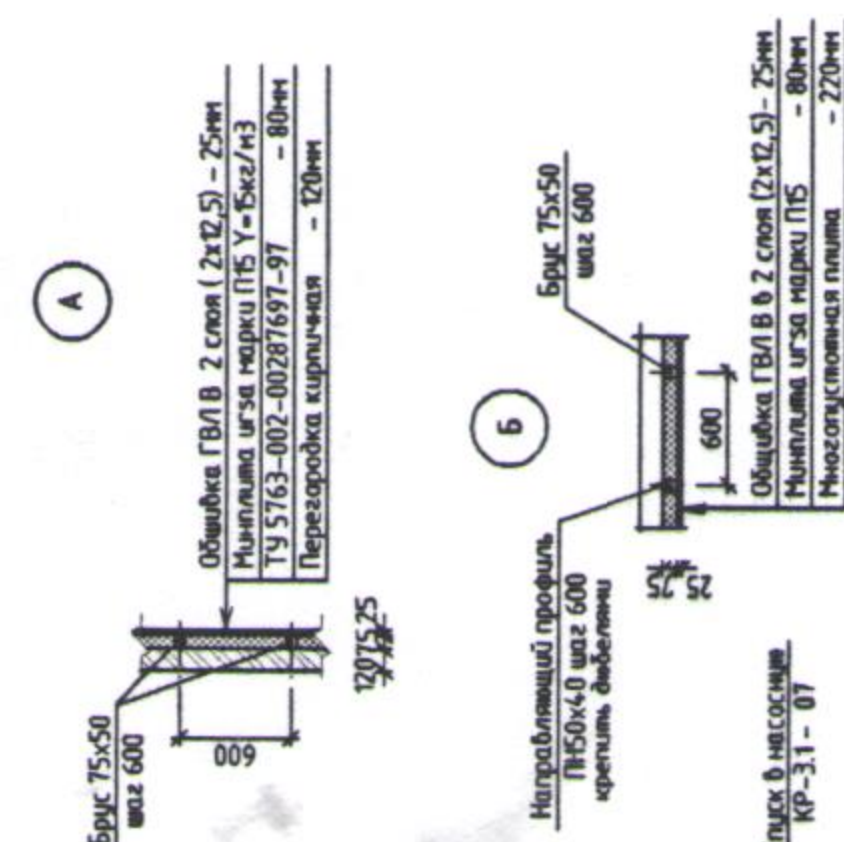

1. Прокладки для отделочных работ см. совместно с листами "Кладочные плиты" и "Фасад".
2. Спецификационные элементы заполнения проемов см. листы АС-Ю и АС-ПЧ.
3. Заказ на изготовление витражей и оконных блоков выполняется после завершения кладочных работ и последующего обмера проемов.

Подоконники


Обозначение	Длина	Ширина	Обозначение

Фрамуги

Обозначение	Ширина

Двери


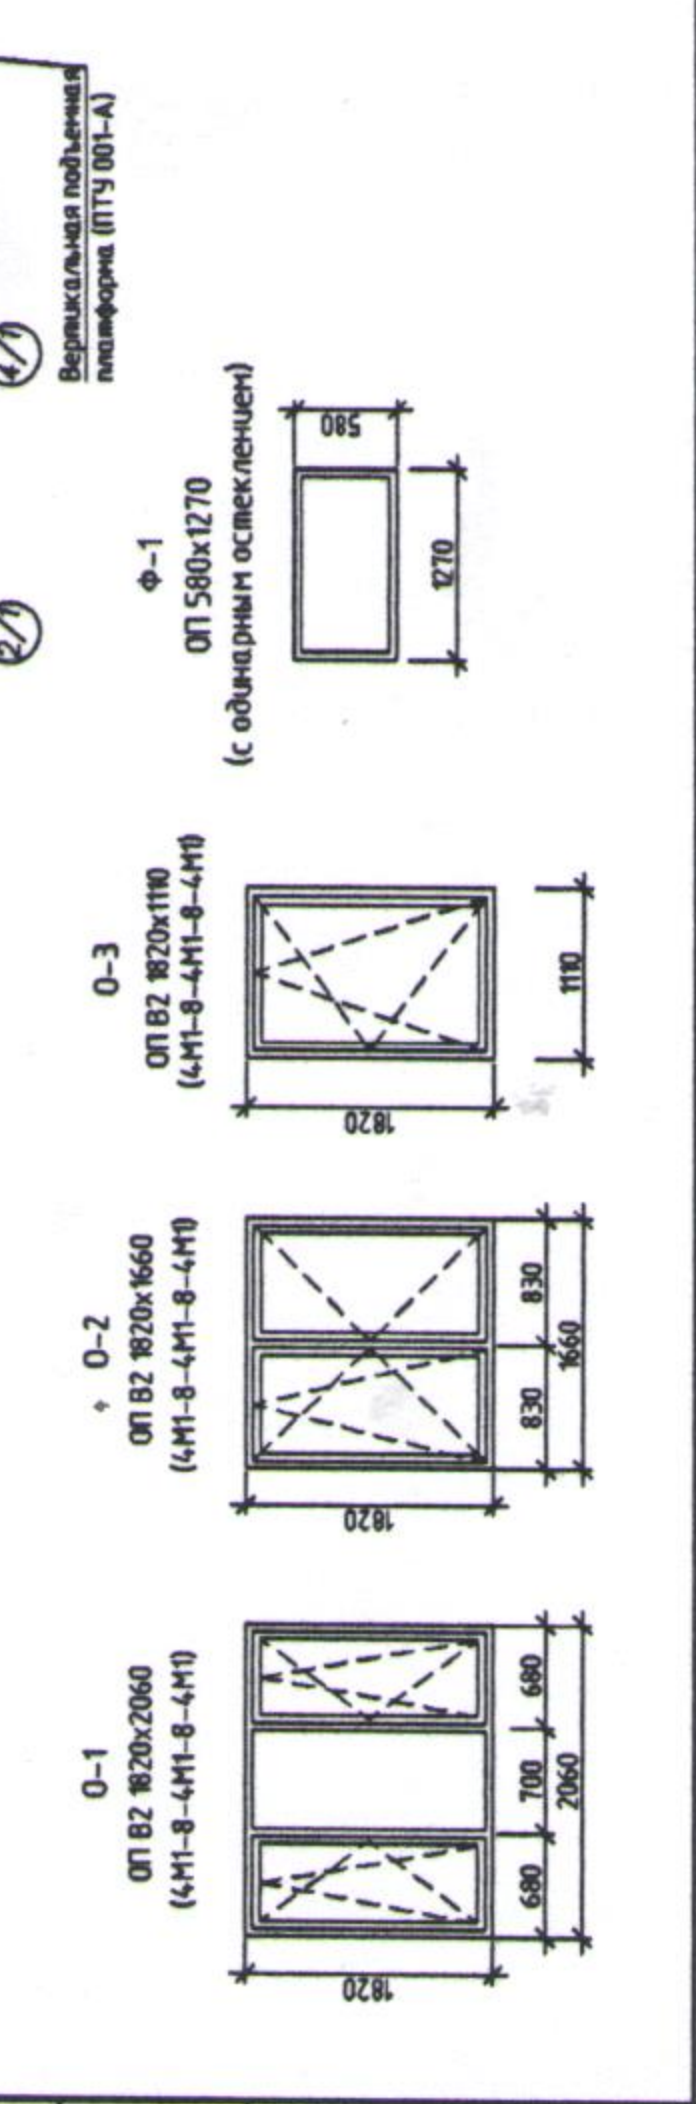



Экземпляр: КР-3


План 1 этаж для отделочных работ.

